


Внесение изменений в правила землепользования и застройки городского поселения Белоозерский Воскресенского муниципального района Московской области применительно к земельному участку площадью 25000 кв.м с кадастровым номером 50:29:0030107:4058, местоположение: Московская область, Воскресенский район, п.Белоозерский, юго-западнее ул.Пионерская

## КАРТА ГРАДОСТРОИТЕЛЬНОГО ЗОНИРОВАНИЯ, М 1:2000

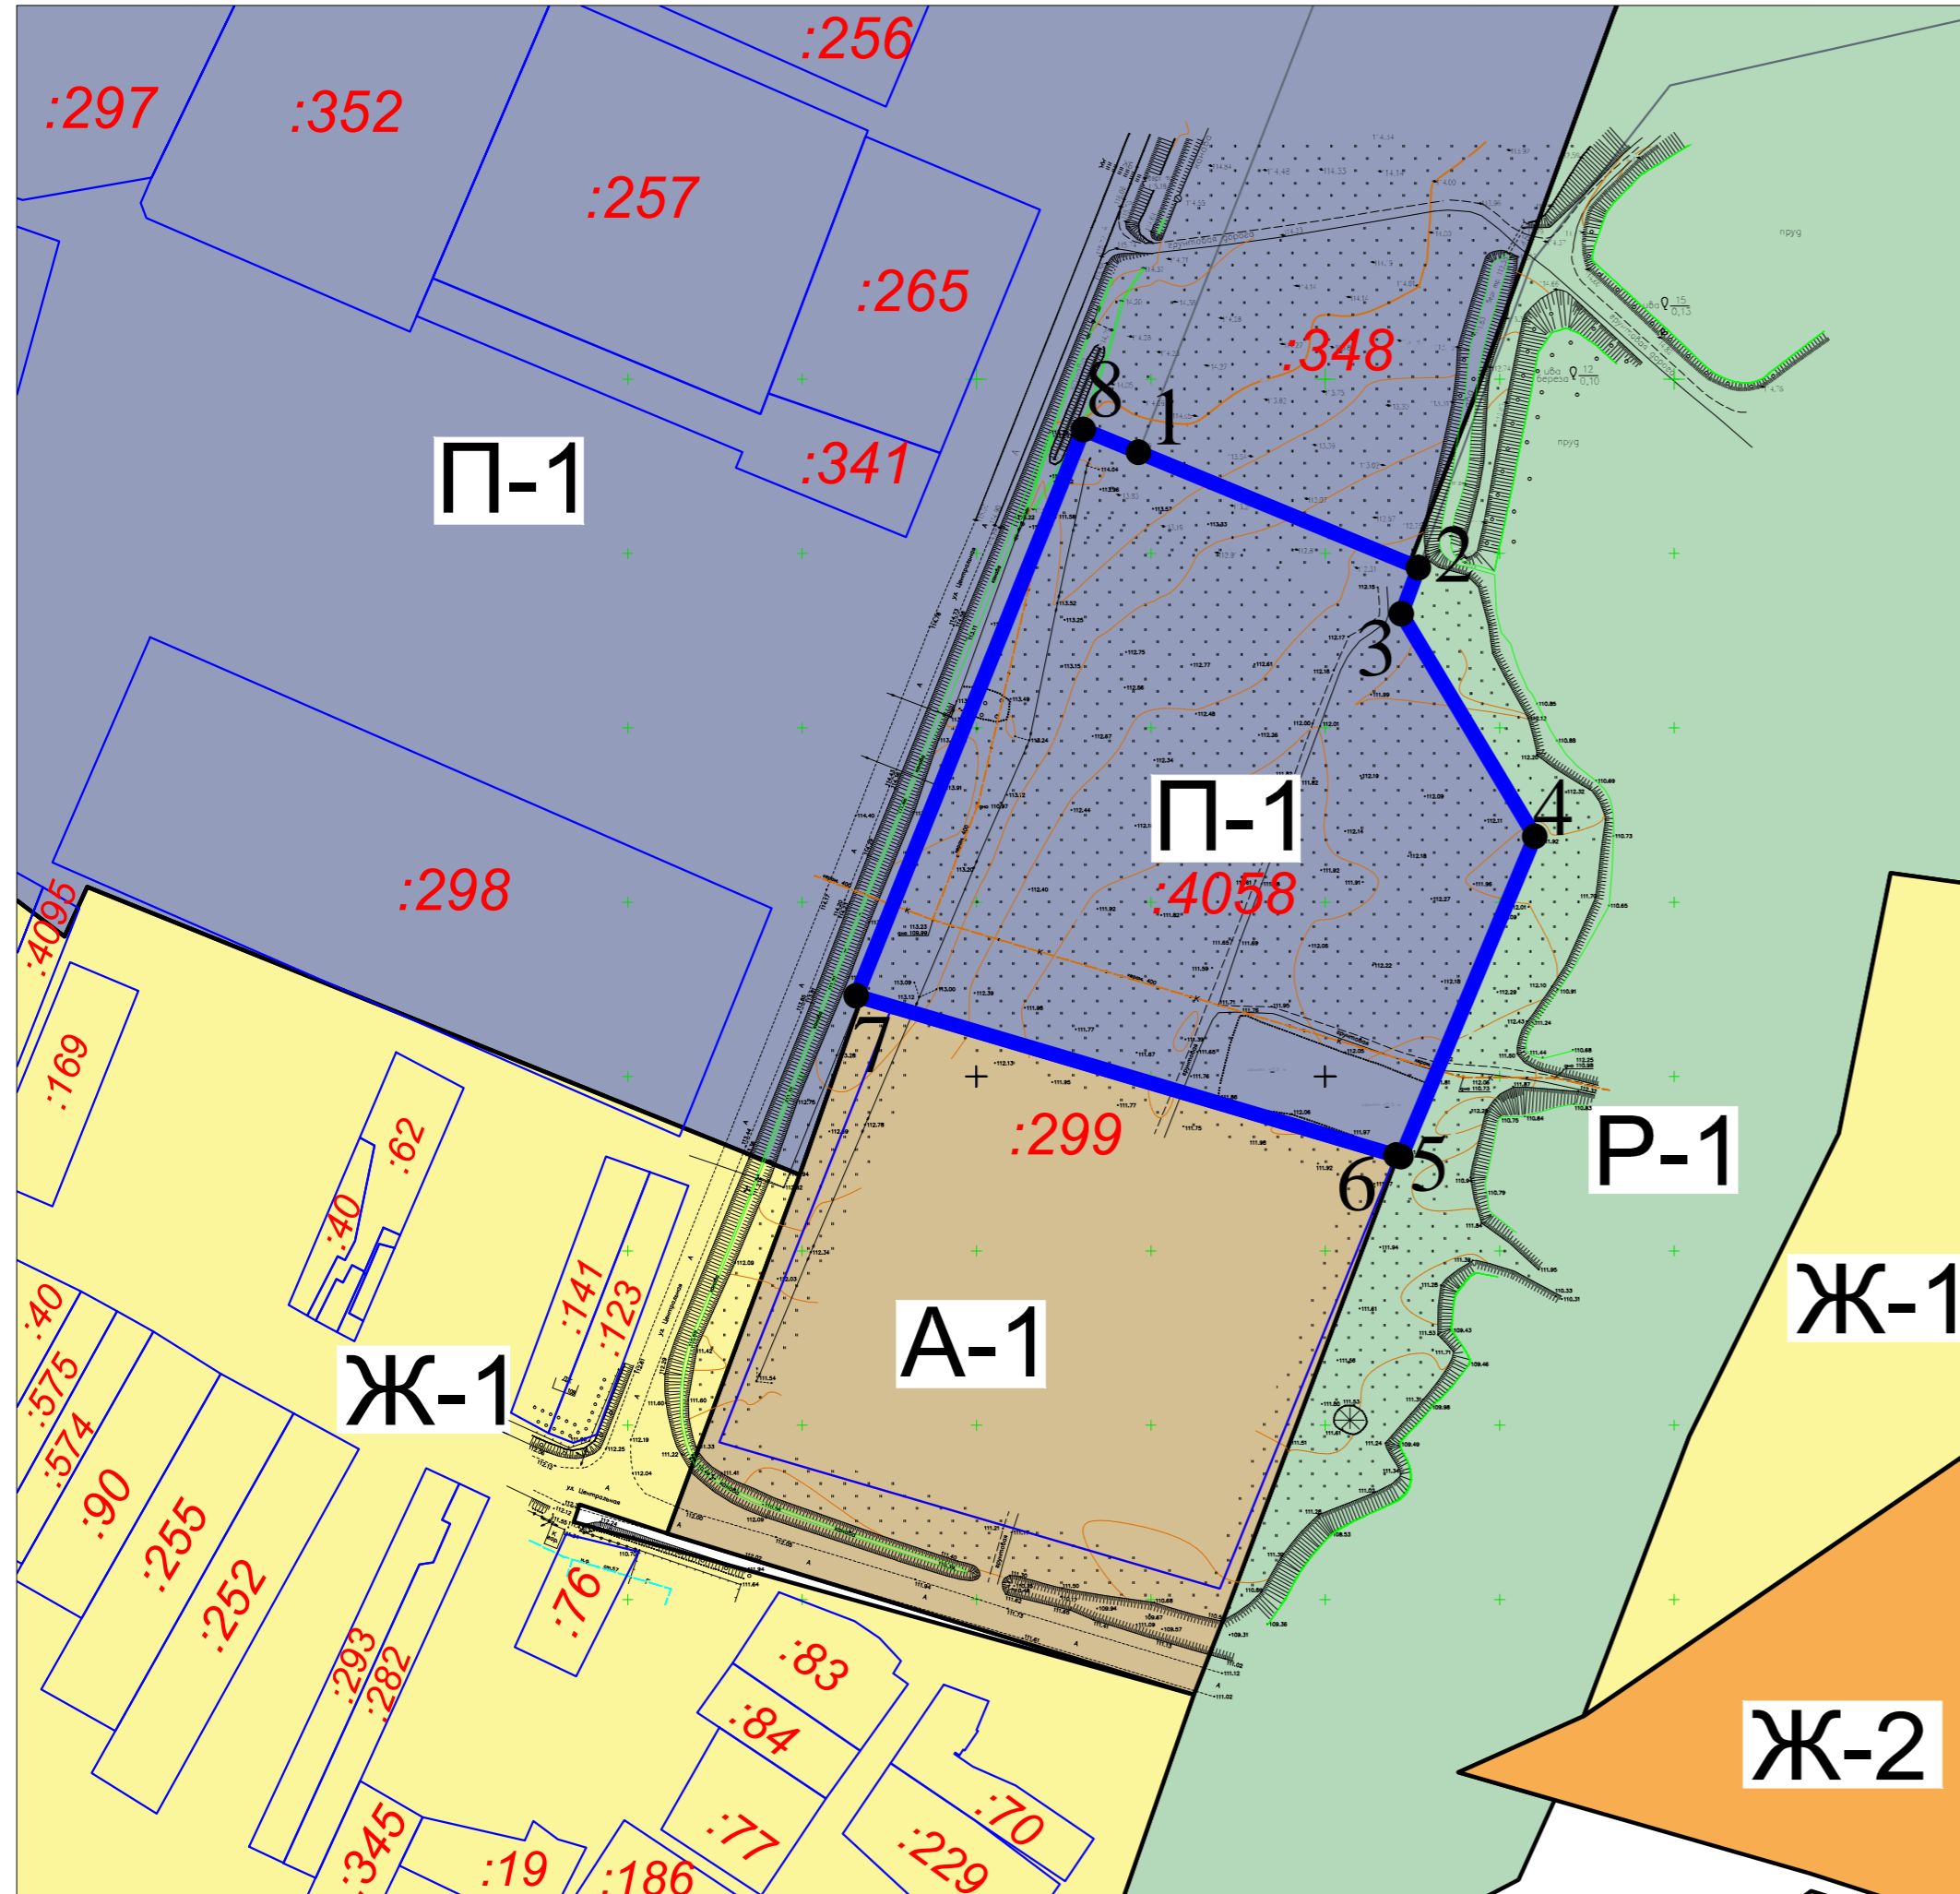

### УСЛОВНЫЕ ОБОЗНАЧЕНИЯ

- Границы земельного участка (совпадающие с границей территориальной зоны), в части которого разработаны внесения изменений в Правила землепользования и застройки
- 4  
Номер и точка перелома земельного участка

### ВИДЫ ТЕРРИТОРИАЛЬНЫХ ЗОН:

- П-1 Зона производственных объектов V класса опасности, оптовой торговли и складского назначения
- А-1 Зона объектов агропроизводственного комплекса
- Р-1 Зона рекреационно-парковых территорий
- Ж-1 Зона индивидуальной жилой застройки
- Ж-2 Зона многоквартирной жилой застройки

### ВЕДОМОСТЬ КООРДИНАТ ТОЧЕК ПЕРЕЛОМА

Номер точки	Y	X
1	2248746.60	434378.95
2	2248826.80	434345.85
3	2248821.86	434332.69
4	2248860.17	434268.81
5	2248821.78	434176.96
6	2248820.27	434177.41
7	2248665.61	434223.08
8	2248730.70	434385.51

1056-П33					
Московская область, Воскресенский м.р. п.Белоозерский, юго-западнее ул.Пионерская, д.23					
Изм.	Колуч.	Лист	Издан.	Подпись	Дата
				Музыкаина	11.16.2
				Мигачева	11.16.2
Внесение изменений в правила землепользования и застройки городского поселения Белоозерский Воскресенского муниципального района Московской области применительно к земельному участку площадью 25000 кв.м с кадастровым номером 50:29:0030107:4058				Стадия	Лист
				П33	3
Карта градостроительного зонирования территории. М 1:2000				Листов	4
				ООО "МНПП СВЭН"	